


# Schaltbild Sonderabkommen

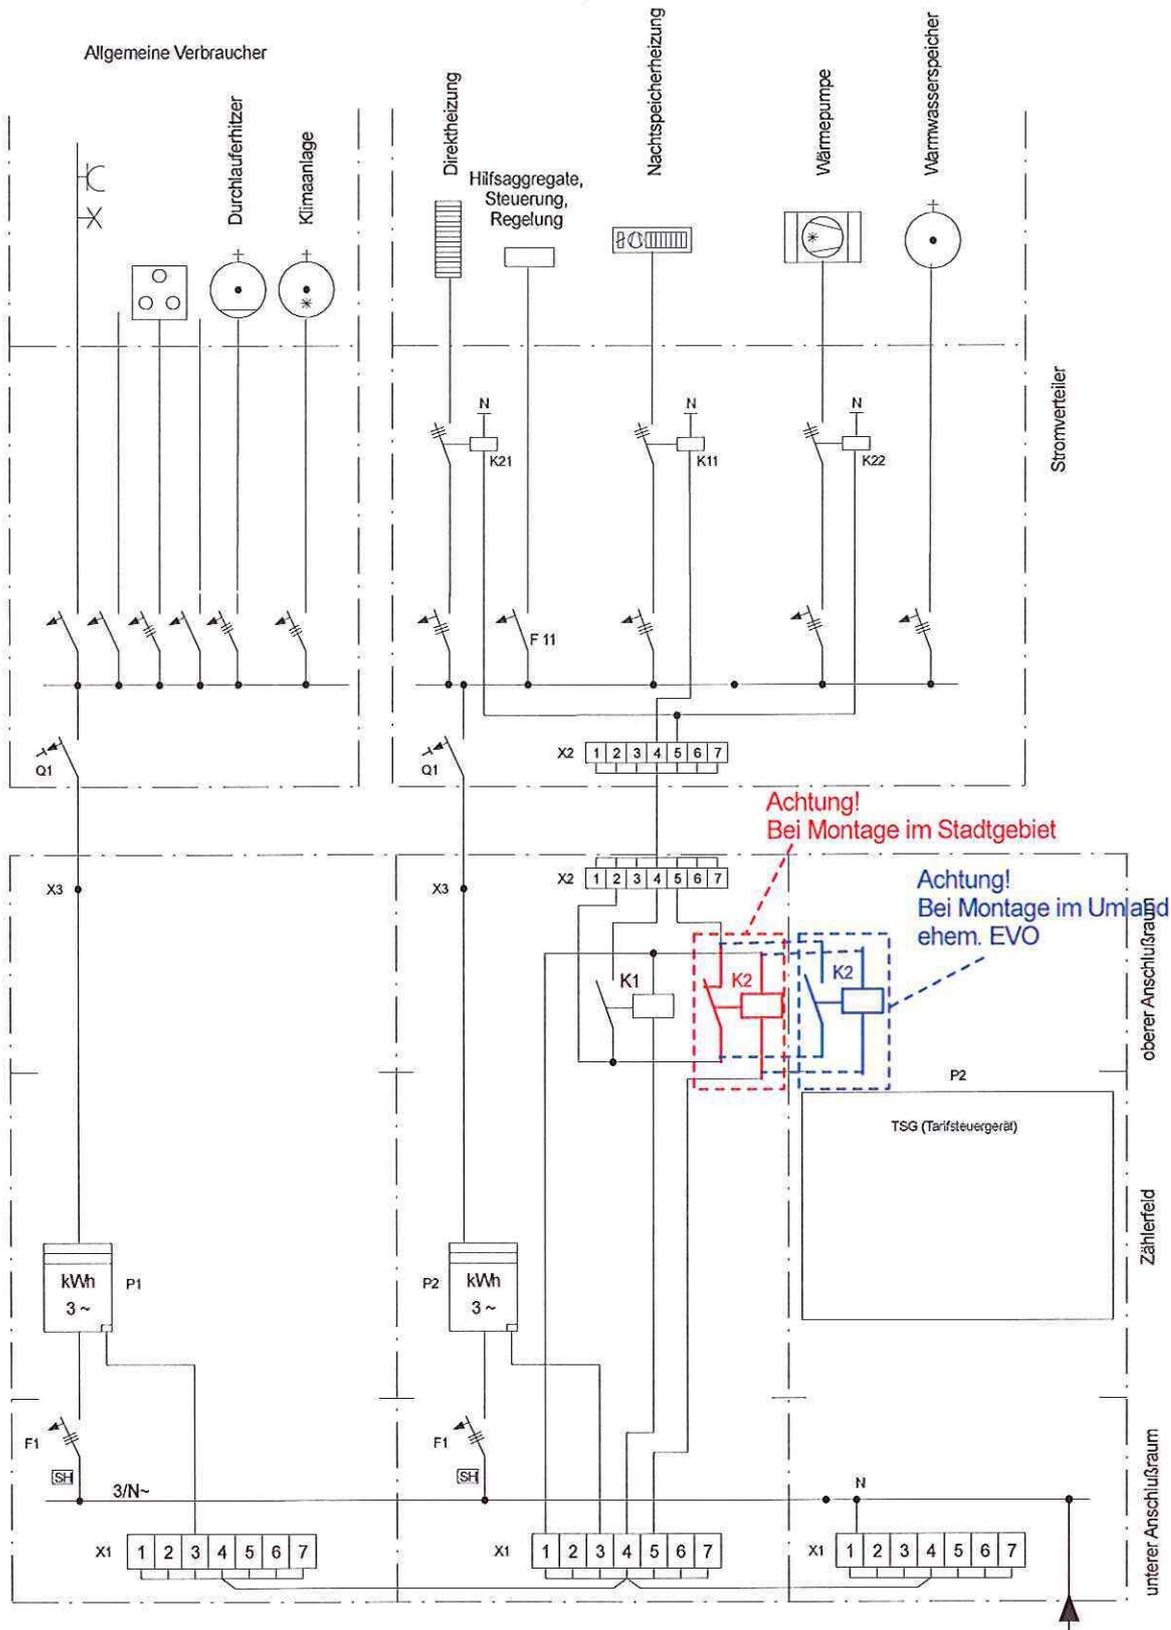

- F1 Zählervorsicherung/SH-Schalter
- F2 Steuersicherung ( 10A, 25kA )
- F 11 Steuersicherung für Hilfsaggregate/Steuerung (max. 6A)
- K1 Kundenrelais Freigabe Elektroheizung
- K2 Kundenrelais Lastabwurf
- K11 Freigabeschütz Elektroheizung
- K21 Lastabwurfeschütz Direktheizung
- K22 Lastabwurfeschütz Wärmepumpe

- P1 Zähler : Allgemeine Verbraucher
- P2 Zähler : Sonderabkommen
- P3 TSG (Tarifsteuergerät )
  - R1 Tarifumschaltung HT / NT
  - R2 Freigabe Elektroheizung
  - R3 Lastabwurf
- Q3 Fehlerstromschutzschalter FI (ggf.)
- X1 Tarifsteuerklemme (7-polig)
- X2 Steuerklemme (7-polig, plombierbar)
- X3 Hauptleitungsabzweigklemme